



PIANO TERRA

Scala 1 : 100 | 0-STATO DI FATTO

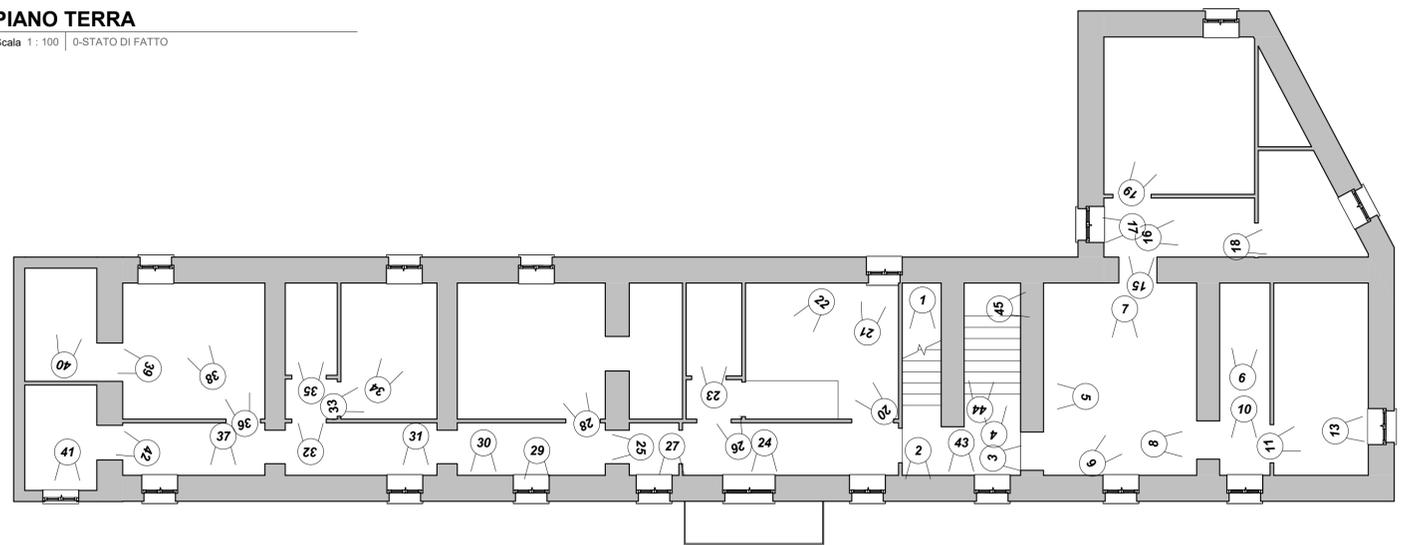


PIANO PRIMO

Scala 1 : 100 | 0-STATO DI FATTO

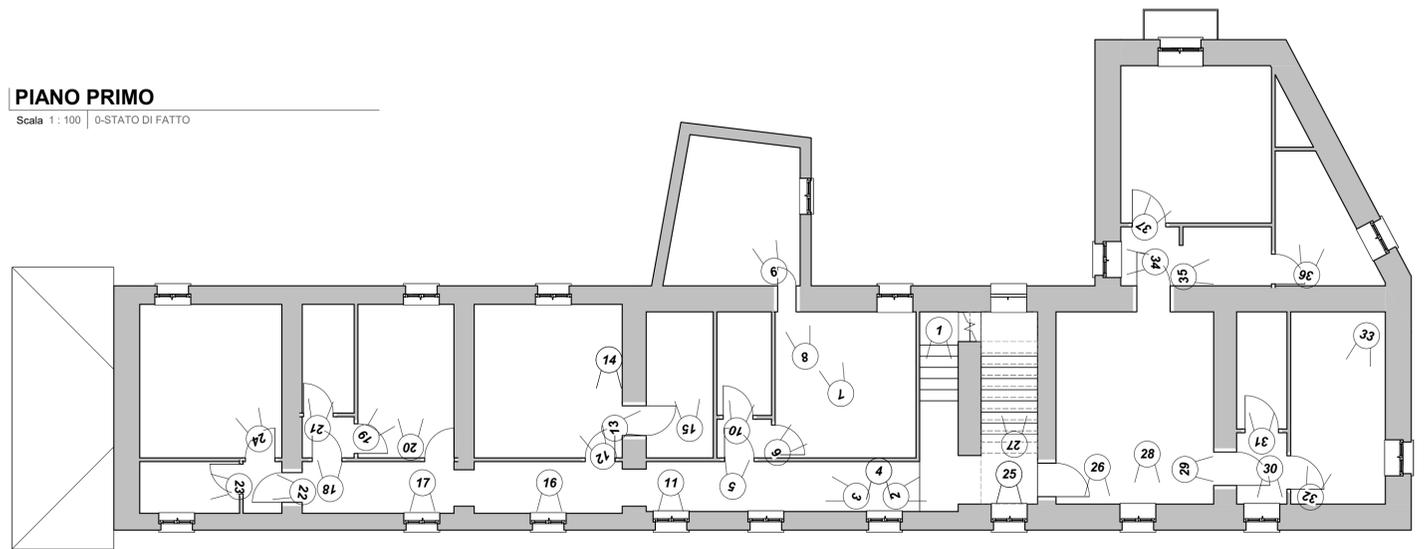

PIANO SECONDO

Scala 1 : 100 | 0-STATO DI FATTO

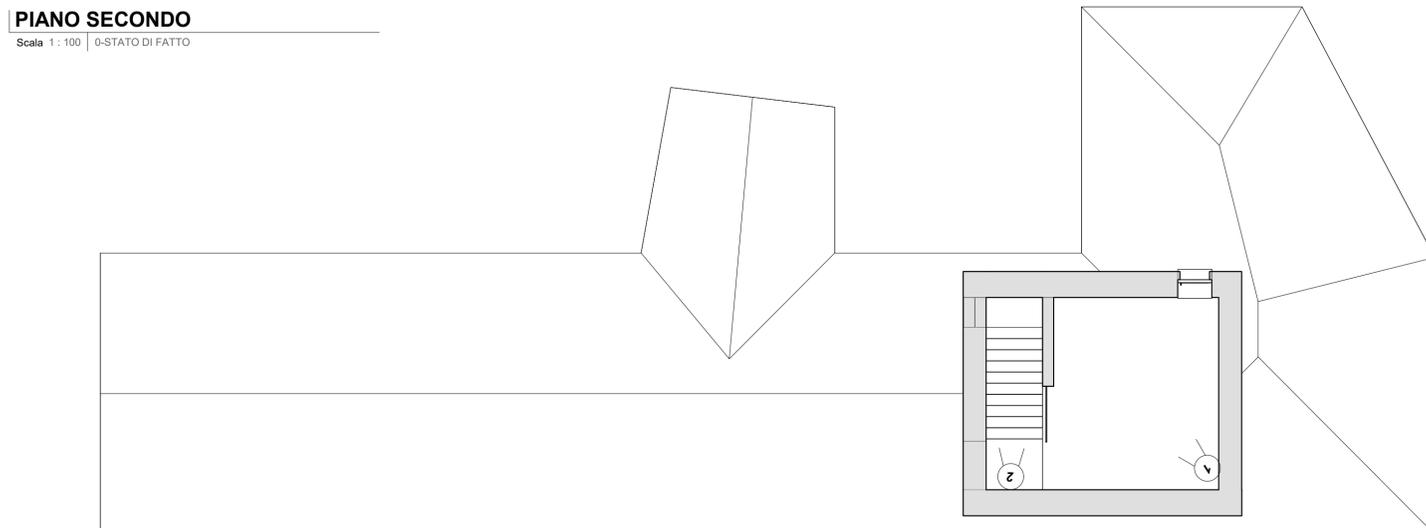

PIANO TERZO

Scala 1 : 100 | 0-STATO DI FATTO



COMUNE DI SAN VENANZO



AGENZIA FORESTALE REGIONALE UMBRIA

Via Pietro Tuzi, 6 Perugia (PG)

IMMOBILE
COMPLESSO SITUATO NEL COMUNE DI SAN VENANZO (TR) loc. SAN VITO IN MONTE
 foglio di mappa n. 9 part. 52 sub 1,3; part. 62 sub 1,2,3,13

INDIVIDUAZIONE PUNTI FOTOGRAFICI

NOME-FILE Scala Plot
1:1

RIFERIMENTO

SCALA

1 : 100

ELABORATO

REV	MODIFICHE	DATA	DISEGNATORE
0	Emissione	04/07/24	Autore
1			
2			
3			
4			
5			

01

SPAZIO PER I TIMBRI